



HOTĂRÂREA NR: 33/25.06.2021

privind stabilirea locatiilor de depozitate a deseurilor inerte rezultate din demolarea constructiilor de pe raza comunei Crasna, si a deseurilor de echipamente electrice, electronice, baterii, acumulatori, deșeuri voluminoase, inclusiv saltele și mobilă.

Consiliul Local Crasna, Județul Gorj,

Având în vedere

- Referat de aprobare;
- Raportul de specialitate;
- Raportul de avizare al comisiilor Consiliului local Crasna;
- Nota de constatare nr. 371/CP/07.06.2021 a Garzii de Mediu Gorj;
- Prevederile art. 17, alin. 3 , art. 17² si art. 59, alin (1) , pct. A), lit f) si g) din Legea 211/2011 privind regimul deseurilor cu modificarile si completarile ulterioare ;
- Prevederile art. 3 alin. 1, lit b) din HG nr. 349/2005 privind depozitarea deșeurilor, cu modificarile si completarile ulterioare;
- Prevederile Codului Civil;
- Prevederile OUG nr. 57/2019 privind Codul Administrativ, cu modificarile si completarile ulterioare;
- Legea 273/2006 privind finantele publice locale , cu modificarile si completarile ulterioare.

În temeiul prevederilor art. 196, alin. (1) din Ordonanța de Urgență a Guvernului nr. 57/2019 privind Codul administrativ.

HOTĂRĂȘTE:

Art.1. Deseurile inerte rezultate din demolarea constructiilor de pe raza comunei Crasna , se vor depozita pe terenul cu numarul cadastral 36096, identificat conform anexei.

Art.2. Se aproba realizarea unui punct de colectare selectiva a deseurilor de echipamente electrice , electronice, baterii , acumulatori , deșeuri voluminoase, inclusiv saltele și mobilă , ce va fi amplasat pe terenul identificat cu numarul cadastral 35601.

Art.3. Sumele necesare privind realizarea obiectivelor susmentionate se vor suporta din bugetul local.

Art.4. Prezenta hotarare se va comunica Primarului comunei Crasna si Prefectului judetului Gorj.

Prezenta hotarare a fost adoptată de către Consiliul local Crasna în sesiunea ordinară din data de 25.06.2021 , cu un numar de **13 voturi** pentru, **0** împotriva , **0** abtineri, exprimate din totalul de **13** consilieri locali prezenti la sesiune , din totalul de **13** consilieri locali în funcție.

Presedinte de Sesiune
DRAGOESCU ION




Contrasemneaza pentru legalitate ,
Secretar General UAT Comuna Crasna
Tiriplica Luminița

Plan de amplasament și delimitare a imobilului

Intravilan

Scara 1:1000

Nr. cadastral	Suprafața (mp)	Adresa imobilului
637	5866	Com. Crasna, sat Crasna, pct., Ierbărit", jud. Gorj, T-331, P-15693
Cartea Funciară nr.		UAT Crasna

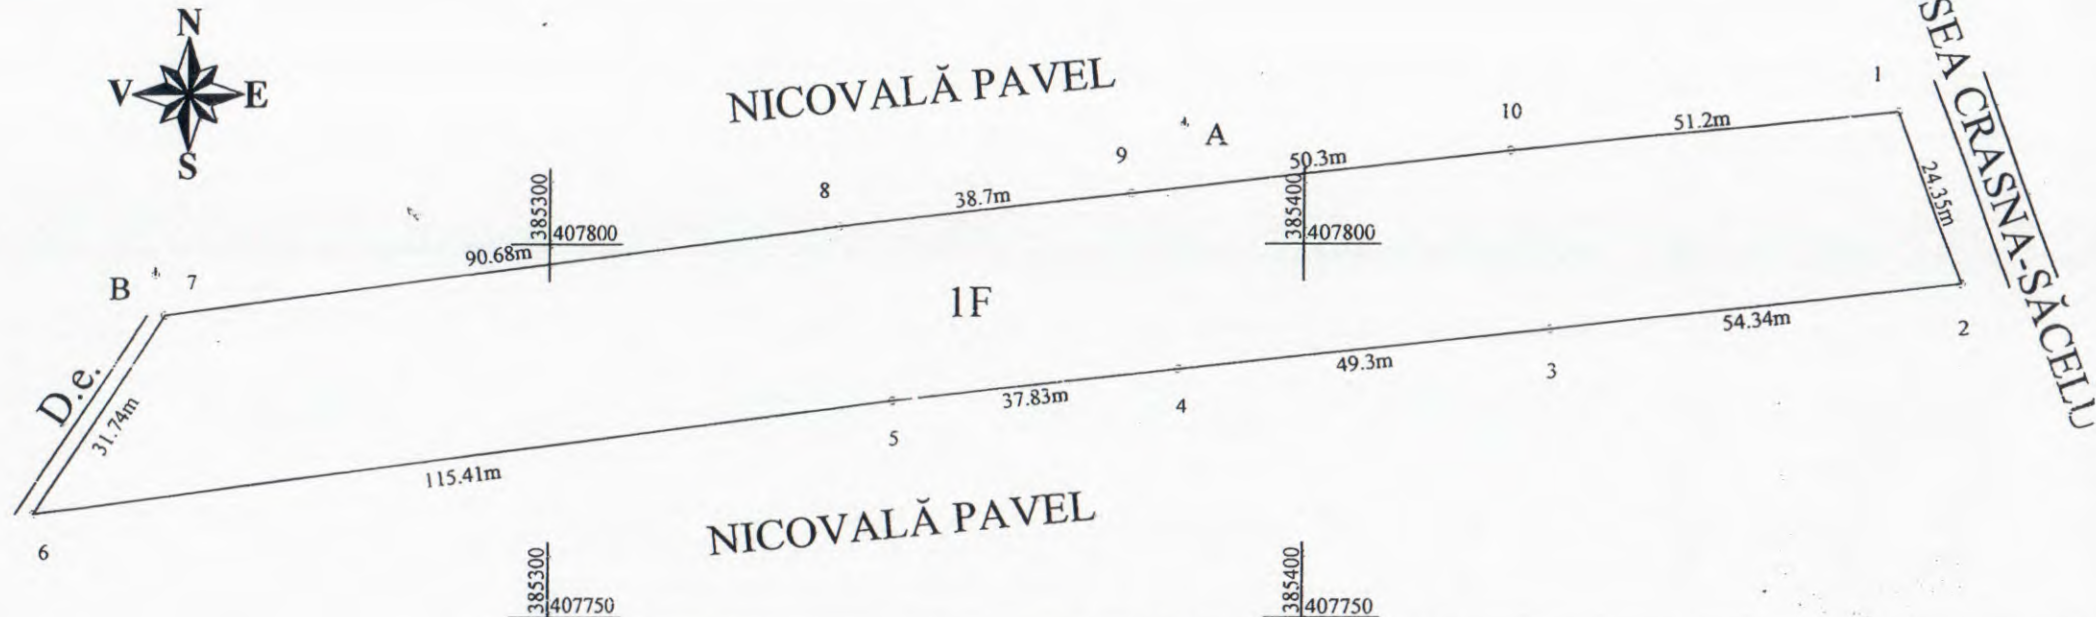

A. Date referitoare la teren

Nr. parcelă	Categoria de folosință	Suprafața din măsurători (mp)	Valoare de impozitare (lei)	Mențiuni
1	F	5866	11732	Teren intravilan neîmprejmuit
Total		5866	11732	

B. Date referitoare la construcții

Cod Constr	Suprafața construită la sol (mp)	Valoare de impozitare (lei)	Mențiuni
Total			

Inventar de coordonate

Sistem de proiecție- STEREO 70

Pct	E (m)	N (m)	Pct	E (m)	N (m)
1	385477.890	407817.741	6	385231.322	407763.928
2	385486.315	407794.896	7	385248.634	407790.536
3	385432.337	407788.611	8	385338.547	407802.333
4	385383.333	407783.251	9	385377.002	407806.657
5	385345.749	407778.946	10	385426.979	407812.340

Suprafața totală măsurată = 5866 mp
Suprafața din act = 5866 mp


Executant: DĂNESCU DANIEL

Data: 30.10.2008

Se confirmă suprafața din măsurători și introducerea imobilului în baza de date.

Semnătura și date

Ștampila BCPI

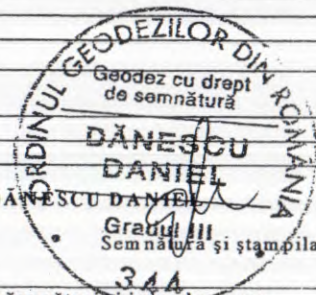

06.11.2008