ROMÂNIA
JUDEŢUL GORJ
CONSILIUL LOCAL CRASNA

HOTĂRÂREA NR. 65/20.12.2024

privind realizarea dezmembrării terenurilor inscrise in cartea funciara nr. 52162, nr. 52916, nr. 52918, nr. 53445, si nr. 47728 Crasna, situate în comuna Crasna , judetul Gorj

Consiliul Local Crasna
Având în vedere

- Referat de aprobare nr. 64/16.12.2024;
- Raportul de specialitate nr. 13268/19.12.2024
- Rapoartele de avizare ale comisiilor Consiliului Local Crasna;
- Cererile nr. 12972- 12795/12.12.2024 si cererea nr. 12931/11.12.2024;
- Prevederile art. 129, alin. 2, lit. c), alin. 6, din OUG nr. 57/2019 privind Codul Administrativ cu modificările și completările ulterioare;
- Cartile Funciare nr. 52162, nr. 52916, nr. 52918, nr. 53445, nr. 47728 Crasna;
- Prevederile Legii nr. 7/1996 cu modificările ulterioare;
- Prevederile Ordinului nr. 600/2023 al Presedintelui ANCPI, pentru aprobarea Regulamentului de recepție și înscriere în evidențele de cadastru și carte funciară;
- Prevederile art. 693 și următoarele, precum și cele ale art. 876 și următoarele din Codul Civil aprobat prin Legea nr. 287/2009, cu modificările și completările ulterioare;

În baza art. 196 alin. 1, lit. a) din Ordonanța de urgență 57/2019 privind Codul administrativ cu modificările si completările ulterioare,

HOTĂRĂȘTE

Art.1. Se aprobă realizarea dezmembrarii terenului inscris in cartea funciara nr. 52162 Crasna, situat în comuna Crasna , judetul Gorj , in doua loturi, după cum urmează :

- Lot 1 , teren intravilan (268 mp), teren extravilan (96 mp), categoria de folosinta fanete , Tarlaua 6, Parcela 303, în suprafata totală de 364 mp;
- Lot 2, teren intravilan (1104) , situat in Tarlaua 6, Parcela 300/3, 301/2 si 302, si teren extravilan (1152 mp), situat in Tarlaua 6, Parcela 299/5, 300/4, 301/3 si 303/1, categorie de folosinta fânete , în suprafata totală de 2256 mp.

Art.2. Se aprobă realizarea dezmembrarii terenului inscris in cartea funciara nr. 52916 Crasna, situat în comuna Crasna , judetul Gorj , in doua loturi, după cum urmează :

- Lot 1, teren extravilan , în suprafata de 410 mp, categoria de folosinta fânețe, Tarlaua 47722, Parcela 22403/1;
- Lot 2, teren extravilan în suprafata de 318 mp, categoria de folosinta fânețe, Tarlaua 47722, Parcela 22403/1.

Art.3. Se aprobă realizarea dezmembrarii terenului inscris in cartea funciara nr. 52918 Crasna, situat în comuna Crasna , judetul Gorj , in trei loturi, după cum urmează :

- Lot 1, teren extravilan, în suprafata de 1213 mp, categoria de folosinta fânețe, Tarlaua 477, Parcela 22411/1, 22410 si 22403/3;
- Lot 2, teren extravilan, în suprafata de 22 mp, categoria de folosinta fânețe, Tarlaua 477, Parcela 22410

- Lot 3, teren extravilan, în suprafata de 1324 mp, categoria de folosinta fânețe, Tarlaua 477, Parcela 22411/1, 22410, 22403/3 si 22416.

Art.4. Se aprobă realizarea dezmembrarii terenului inscris in cartea funciara nr. 53445 Crasna situat în comuna Crasna , judetul Gorj , in doua loturi, după cum urmează :

- Lot 1, teren intravilan (111mp) , Tarlaua 488, Parcela 22913 si teren extravilan (856 mp), Tarlaua 488, Parcela 22913, categorie de folosinta fânețe , in suprafata totală de 967 mp;
- Lot 2, teren intravilan (70 mp) , categoria de folosinta neproductiv, Tarlaua 488 Parcela 2296, teren intravilan (100 mp) categoria de folosinta fânete, , Tarlaua 488, Parcela 22913 , 22915 , teren extravilan (5152 mp), categoria de folosinta fânețe , Tarlaua 488, Parcela 22913 - 22916 , in suprafata totală de 5322 mp.

Art.5. Se aprobă realizarea dezmembrarii terenului inscris in cartea funciara nr. 47728 Crasna, situat în comuna Crasna , judetul Gorj , in doua loturi, după cum urmează :

- Lot 1, teren intravilan (749mp) categoria de folosinta fânețe, si teren extravilan (11740 mp), categoria de folosinta pasune situate in Tarlaua 87, Parcela 1752 si 1752/1, in suprafata totala de 12489 mp;
- Lot 2, teren intravilan in suprafata de 1204 mp , categoria de folosinta fânețe, Tarlaua 87, Parcela 1752.

Art.6. Se însușesc documentatiile cadastrale pentru terenurile nominalizate la art.1-4, intocmite de către SC Latin Com Srl .

Art.7. Prevederile prezentei hotarari vor fi duse la indeplinire de către Primarul comunei Crasna prin aparatul de specialitate.

Art.8. Prezenta hotărâre se va comunica Primarului comunei Crasna si Instituției Prefectului - Județul Gorj.

Prezenta hotarare a fost adoptată de către Consiliul local Crasna în sedința ordinara convocata în data de 20.12.2024, cu un numar de **13** voturi pentru, **0** voturi împotrivă , **0** abtineri, exprimate din totalul de **13** consilieri locali prezenti la sedintă , din totalul de **13** consilieri locali în funcție.

Presedinte de sedinta,
TOMESCU NICOLAE

Contrasemneaza,
Secretar General UAT Comuna Crasna ,
TIRIPLICA LUMINITA

Plan de amplasament și delimitare a imobilului cu propunerea de dezlipire

Scara 1:2000

Nr. cadastral	Suprafața (mp)	Adresa imobilului
47728	13693	Com.Crasna. loc. Drăgoiești, jud. Gorj. T-87. P- 1752. 1752/1.
Cartea Funciară nr.	47728	UAT Crasna

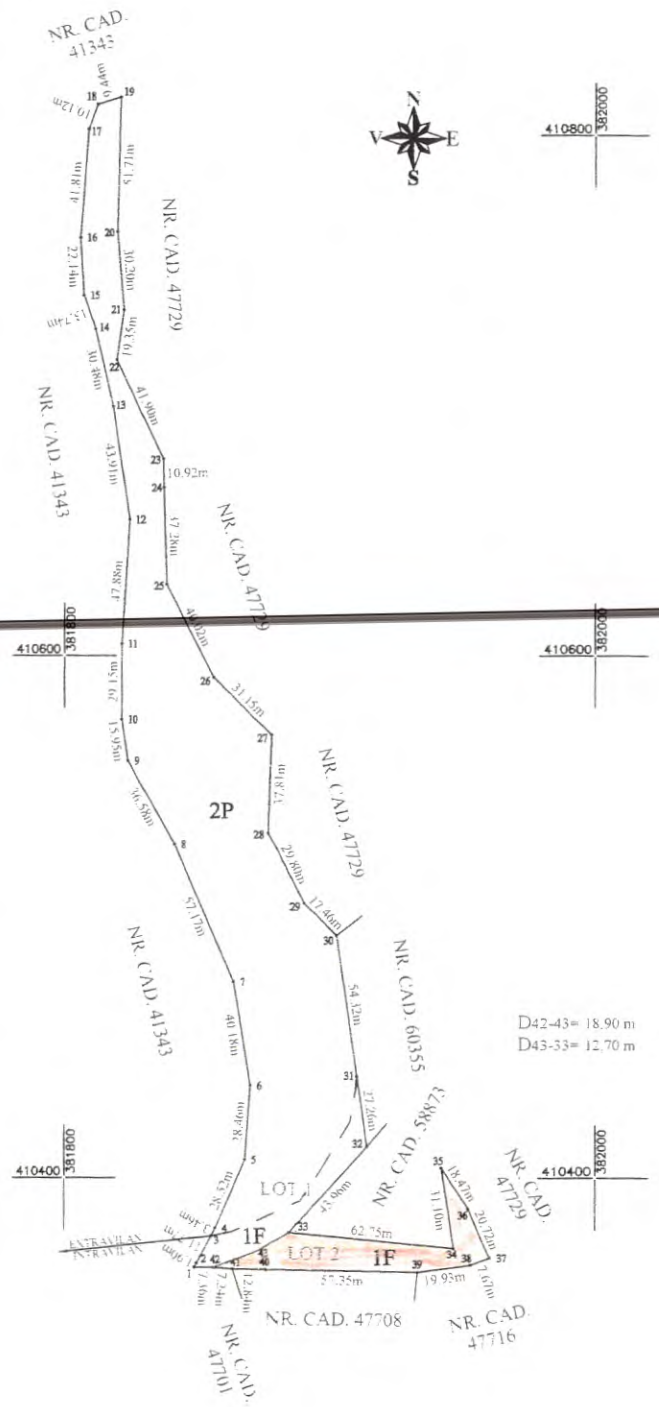

Tabel de mișcare parcelară pentru dezlipirea imobilului

Situația actuală (înainte de dezlipire)				Situația viitoare (după dezlipire)				
Nr. cad.	Suprafața (mp)	Categoria de folosință	Descrierea imobilului	Nr. cad.	Suprafața (mp)	Categoria de folosință	Descrierea imobilului	
47728	1953	1F	Teren intravilan imprejmuit pe latura din S		749	1F	Teren intravilan neimprejmuit	LOT 1
					11740	2P	Teren extravilan neimprejmuit	
	11740	2P	Teren extravilan neimprejmuit		1204	1F	Teren intravilan imprejmuit pe latura din S	LOT 2
Total	13693			Total	13693			

S.C. LATIN COM S.R.L.

Persoană juridică autorizată de ANCPI să execute lucrări de cadastru geodezic, cartografie - Clasa III, certificat de autorizare seria RO-B-J Nr. 1886 23.09.2020

Întocmit, ing. Dogaru Ioana

Persoană fizică autorizată de OCPI să execute lucrări de cadastru, geodezie și cartografie

Categoria B, certificat autorizare seria RO-B-J Nr. 0940/13.12.2010

Confirm executarea măsurătorilor în teren, corectitudinea întocmirii documentației cadastrale și corespondența acesteia cu realitatea din teren.

Data 20[illegible]

Inspector

Confirm introducerea imobilului în baza de date integrată și atribuirea numărului cadastral

Semnătura și parafa

Data

Ștampila BCPI

Plan de amplasament și delimitare a imobilului

Scara 1:2000

Nr. cadastral	Suprafața (mp)	Adresa imobilului	
	12489	Com.Crasna. loc. Drăgoiești. jud. Gorj. T-87. P- 1752. 1752/1.	
Cartea Funciară nr.		UAT	Crasna

LOT - 1 - COM. CRASNA

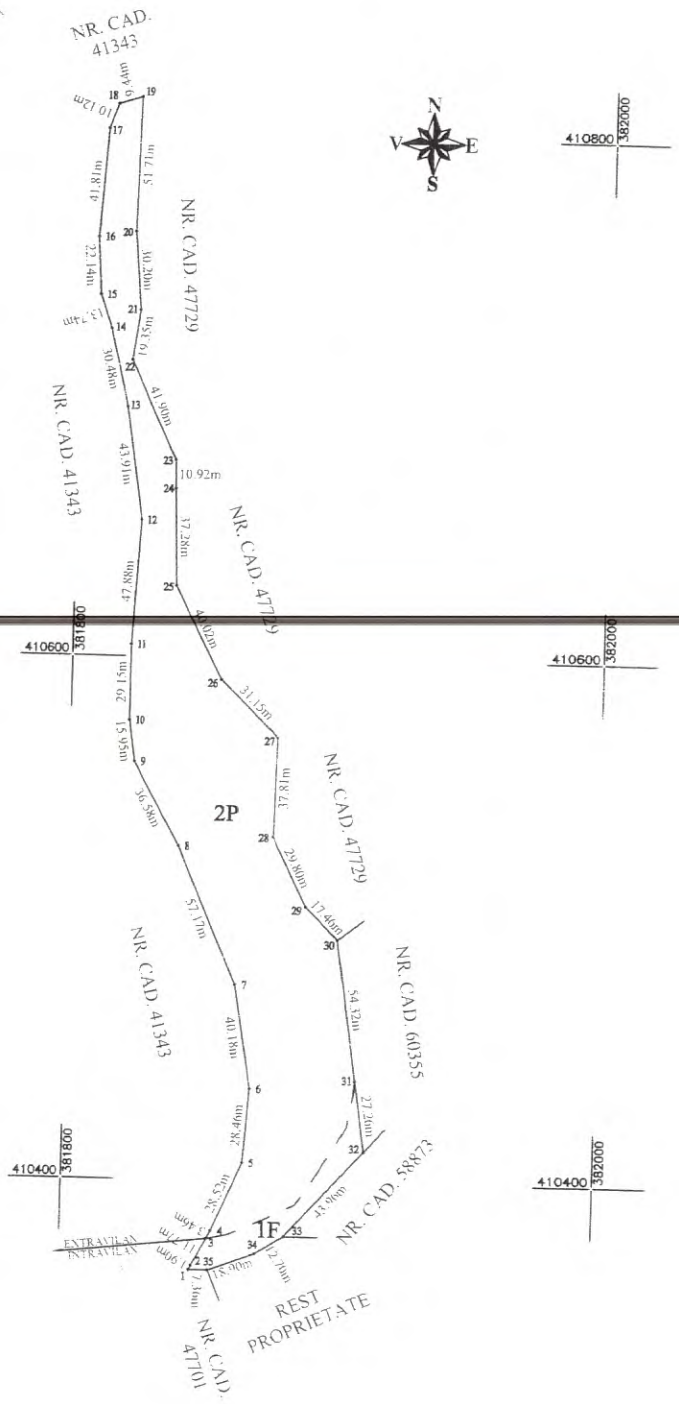

A. Date referitoare la teren

Nr parcelă	Categoria de folosință	Suprafața din măsurători (mp)	Mențiuni
1	F	749	Teren intravilan neîmprejmuit
2	P	11740	Teren extravilan neîmprejmuit
Total		**12489**	

B. Date referitoare la construcții

Cod Constr	Destinația	Suprafața construită la sol (mp)	Mențiuni
Total			

Suprafața totală măsurată a imobilului = 12489 mp
Suprafața din act = 12489 mp

S.C. LATIN COM S.R.L.
Persoană juridică autorizată de ANCPI să execute lucrări de cadastru, geodezie și cartografie - Clasa III. Certificat de autorizare Seria RO-B-BNZ-0800 23.09.2020

Întocmit: ing. Dănescu Daniel
Persoană fizică autorizată de ANCPI să execute lucrări de cadastru, geodezie și cartografie - Categoria B. Certificat de autorizare Seria RO-G-F-BV-0040 13.12.2019
Confirm executarea măsurătorilor în teren, corectitudinea întocmirii documentației cadastrale și corespondența acesteia cu situația din teren.

Data .....

Inspector
Confirm introducerea imobilului în baza de date integrată și atribuirea numărului cadastral

Semnătura și parafa
Data .....

Ștampila BCPI

Plan de amplasament și delimitare a imobilului

Scara 1:500

Nr. cadastral	Suprafața (mp)	Adresa imobilului	
	1204	Com.Crasna, loc. Drăgoiești, jud. Gorj, T-87, P- 1752.	
Cartea Funciară nr.		UAT	Crasna

LOT-2 - Negreoion

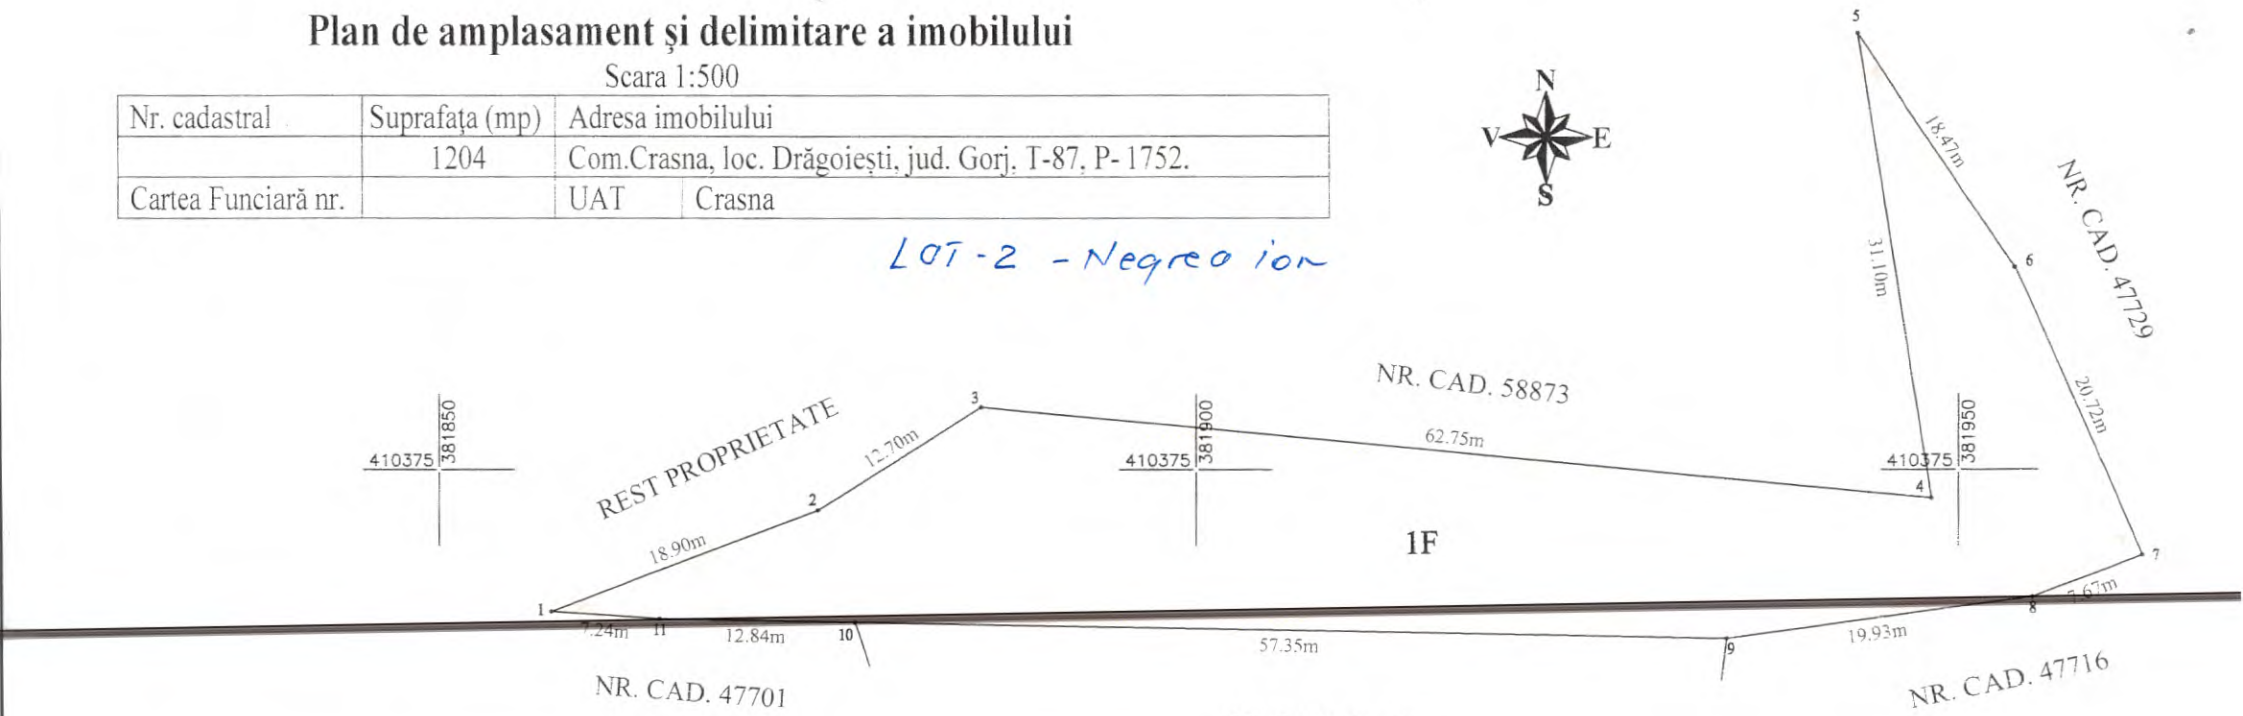

A. Date referitoare la teren

Nr. parcelă	Categoria de folosință	Suprafața din măsurător (mp)	Mențiuni
1	F	1204	Teren intravilan împrejmuit pe latura din S
Total		**1204**	

B. Date referitoare la construcții

Cod Constr	Destinatia	Suprafața construită la sol (mp)	Mențiuni
Total			

Suprafața totală măsurată a imobilului = 1204 mp

Suprafața din act = 1204 mp

S.C. LATIN COM S.R.L.

Persoană juridică autorizată de ANCPI să execute lucrări de cadastru, geodezie și cartografie - Clasa III. Certificat de autorizare Seria RO-B-J. Nr. 1886 23.09.2020

Întocmit: ing. Dănescu Daniel

Persoană fizică autorizată de ANCPI să execute lucrări de cadastru, geodezie și cartografie Categoria B. Certificat de autorizare Seria RO-B-J. Nr. 0001 s 12.2019

Confirm executarea măsurătorilor în teren, corectitudinea întocmirii documentației cadastrale și corespondența acesteia cu realitatea din teren.

Data: [illegible].2021

Inspector

Confirm introducerea imobilului în baza de date integrată și atribuirea numărului cadastral

Semnătura și parafa

Data: .....

Ștampila BCPI

410325 381900

410325 381950

Plan de amplasament şi delimitare a imobilului cu propunerea de dezlipire

scara 1:1000

ANEXA NR. 17

Nr. cadastral	Suprafaţa măsurată a imobilului (m.p.)	Adresa imobilului
53445	6289	Jud. Gorj, com. Crasna, loc. Buzeşti, intravilan/extravilan

Carte Funciară Nr.	Unitatea Administrativ Teritorială (UAT)
53445	CRASNA

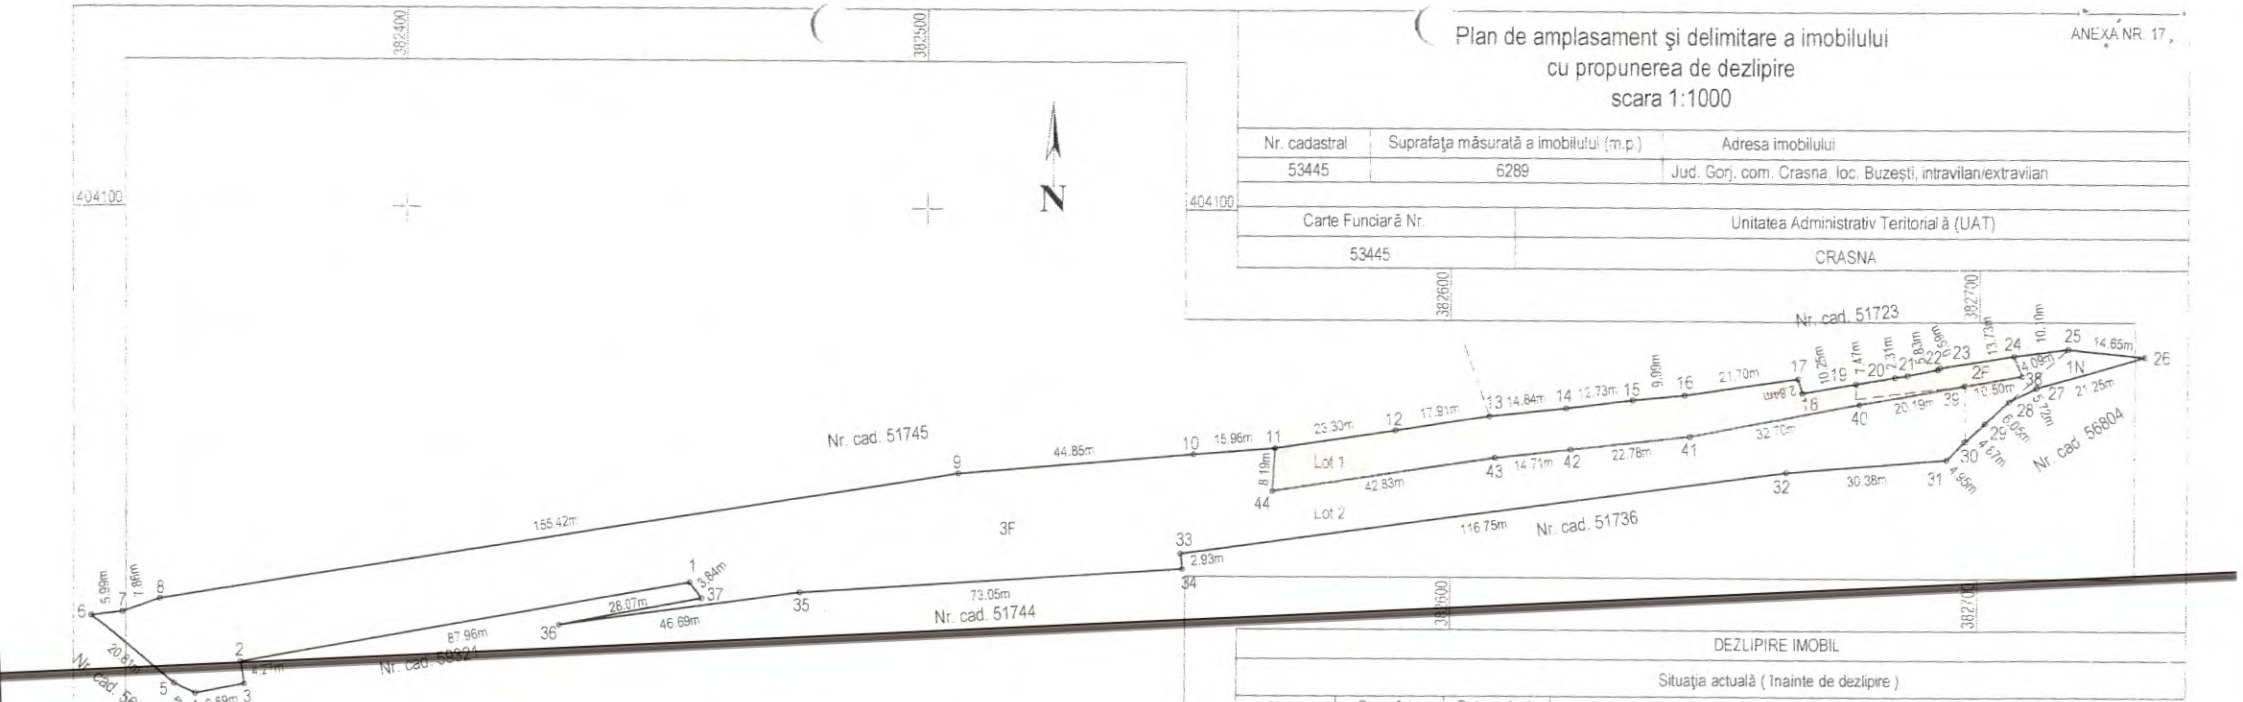

DEZLIPIRE IMOBIL

Situaţia actuală (înainte de dezlipire)

Nr. cad.	Suprafaţa (m.p.)	Categoria de folosinţă	Descrierea imobilului	
53445	70	N	Teren intravilan : T.488, P.2296	Teren împrejmuit :
	211	F	Teren intravilan : T.488, P.22913, 22915	
	6008	F	Teren extravilan : T.488, P.22913,22914,22915,22916	
Total	6289	-	-	

Situaţia viitoare (după dezlipire)

Nr. cad.	Suprafaţa (m.p.)	Categoria de folosinţă	Descrierea imobilului		
	111	F	Teren intravilan : T.488, P.22913	Lot 1	Teren împrejmuit :
	856	F	Teren extravilan : T.488, P.22913		
	70	N	Teren intravilan : T.488, P.2296	Lot 2	Teren împrejmuit :
	100	F	Teren intravilan : T.488, P.22913, 22915		
	5152	F	Teren extravilan : T.488, P.22913,22914,22915,22916		
Total	6289	-	-		

Executant:

S.C. LATIN COM S.R.L.

Persoană juridică autorizată de ANCPI să execute lucrări de cadastru geodezic şi cartografie - Clasa III. Certificat de autorizare Seria RO-B-J Nr. 1886/23.09.2020

Inginer ing. Dăneşcu Daniel

Persoana fizică autorizată de ANCPI să execute lucrări de cadastru geodezic şi cartografie Categoria B. Certificat de autorizare Seria RO-B-J Nr. 0040/13.12.2010

Confirm executarea măsurătorilor la teren, corectitudinea întocmirii documentaţiei cadastrale şi corespondenţa acesteia cu realitatea din teren.

Data: 04.12.2024

Inspector:

Confirm introducerea imobilului în baza de date integrată şi atribuirea numărului cadastral:

Semnătura

Data:

Anexa nr. 16

Plan de amplasament şi delimitare a imobilului
scara 1:1000

Nr. cadastral	Suprafaţa măsurată a imobilului (m.p.)	Adresa imobilului
	967	Jud. Gorj, com. Crasna, loc. Buzești, intravilan/extravilan

Carte Funciară nr.

Unitatea Administrativ Teritorială (UAT)

CRASNA

Lot 1 - Dezmembrare

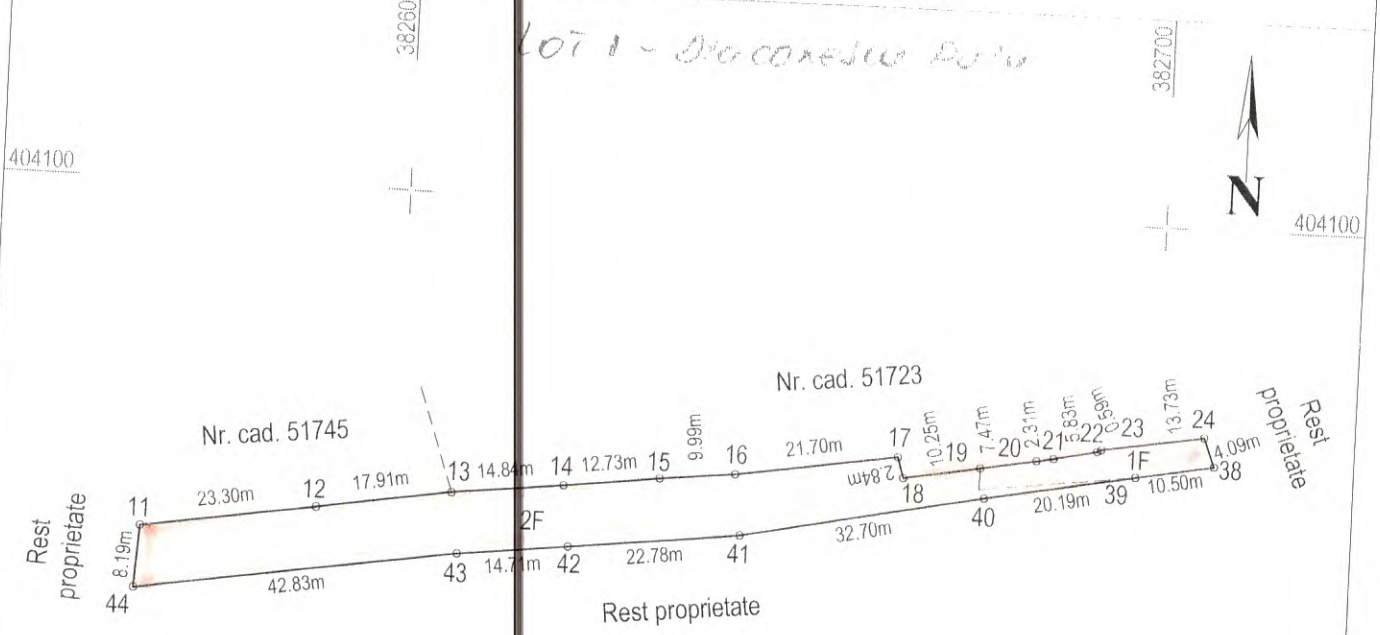

Nr. parcelă	Categorie de folosinţă	Suprafaţa (m.p.)	A. Date referitoare la teren Menţiuni
1	F	111	Teren intravilan : T.488, P.22913
2	F	856	Teren extravilan : T.488, P.22913
Total		967	Teren împrejmuit ;

Cod	Destinaţia	Suprafaţa construită la sol (m.p.)	B. Date referitoare la construcţii Menţiuni
-	-	-	-
Total		-	

Suprafaţa totală măsurată a imobilului = 967 m.p.
Suprafaţa din act = 967 m.p.

Executant:

S.C. LATIN COM S.R.L.

Persoana juridica autorizata de ANCPI sa execute lucrari de cadastru geodezie si cartografie - Clasa III, Certificat de autorizare Seria RO-B-J Nr.1886/23.09.2020

Întocmit: ing. Dănescu Daniel

Persoana fizica autorizata de ANCPI sa execute lucrari de cadastru geodezie si cartografie-Categoria B, Certificat de autorizare Seria RO-GJ-F Nr. 0045/13.12.2010

Confirm executarea măsurătorilor la teren, corectitudinea întocmirii documentaţiei cadastrale şi corespondenţa acesteia cu realitatea din teren

Data: 04.12.2024

Inspector:

Confirm atribuirea numărului cadastral şi introducerea imobilului în sistemul integrat de cadastru şi carte funciară :

Semnătura

Anexa nr. 16

Plan de amplasament şi delimitare a imobilului
scara 1:1000

Nr. cadastral	Suprafaţa măsurată a imobilului (m.p.)	Adresa imobilului
	5322	Jud. Gorj. com. Crasna, loc. Buzeşti, intravilan/extravilan
Carte Funciară nr.		Unitatea Administrativ Teritorială (UAT)
		CRASNA

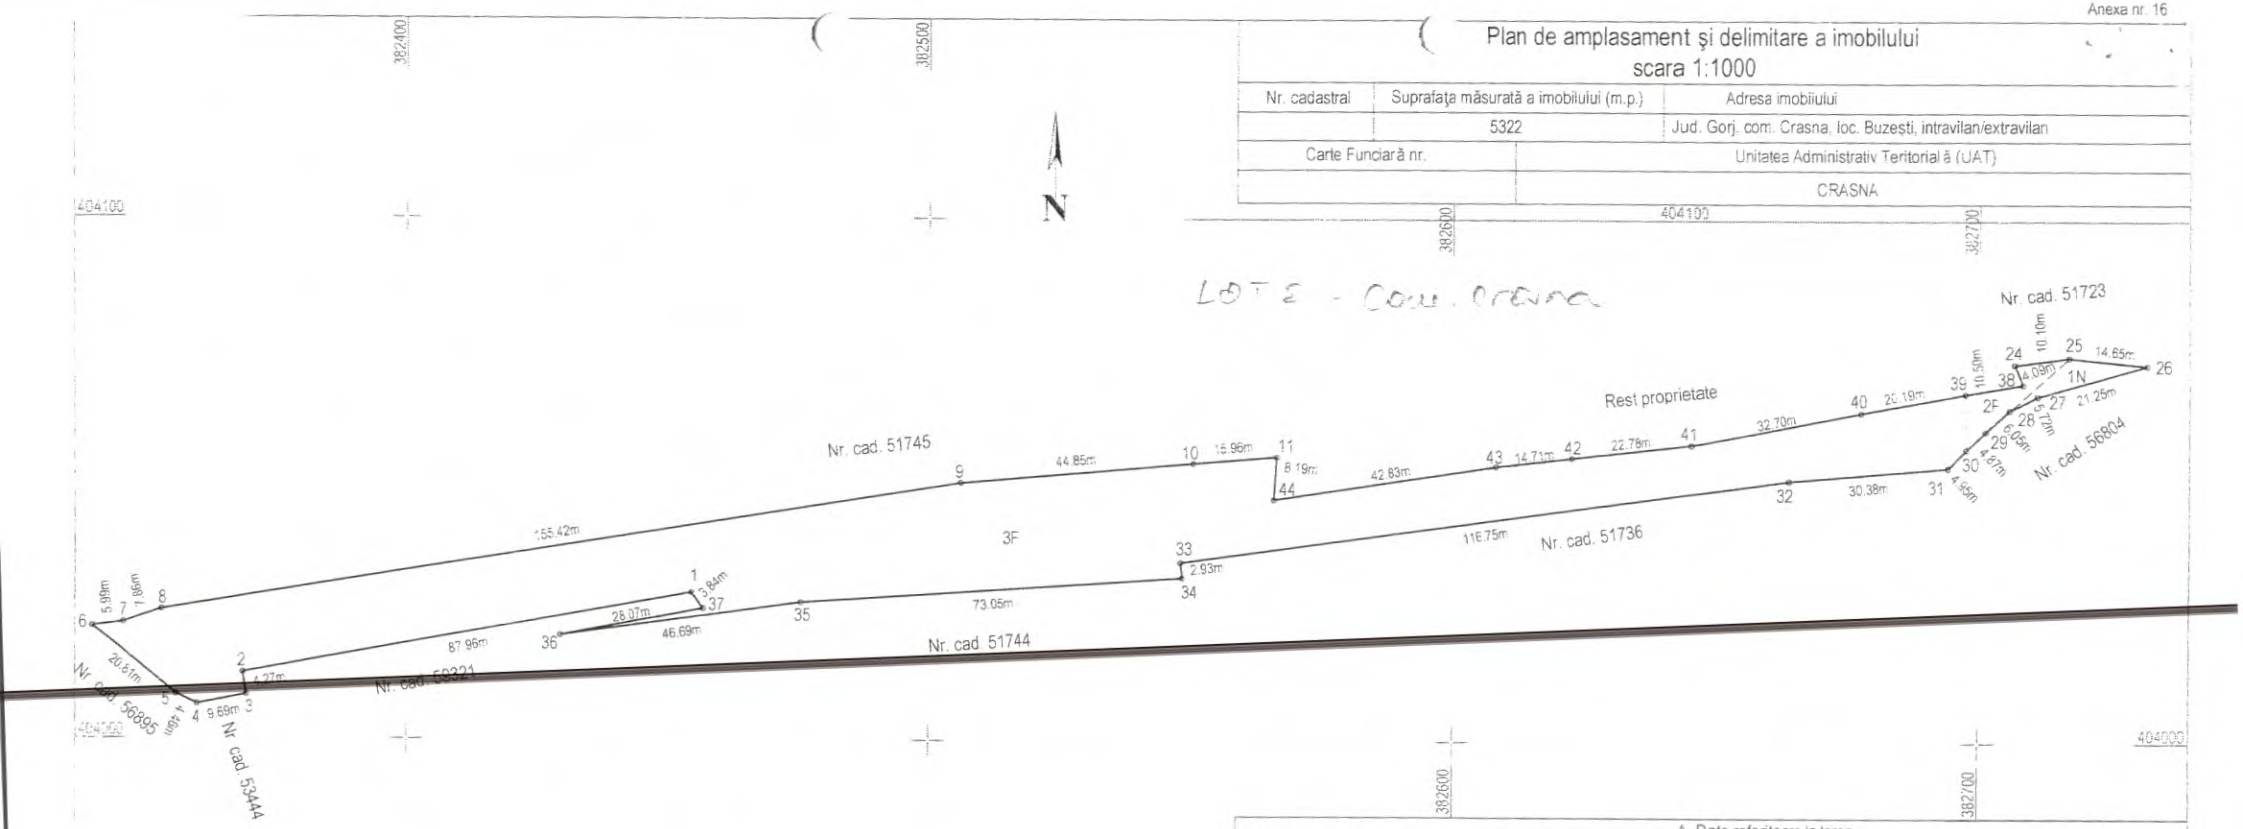

A. Date referitoare la teren				
Nr. parcelă	Categorie de folosinţă	Suprafaţa (m.p.)	Menţiuni	
1	N	70	Teren intravilan : T.488, P.2296	Teren împrejmuit ;
2	F	100	Teren intravilan : T.488. P.22913, 22915	
3	F	5152	Teren extravilan : T.488, P. 22913,22914,22915,22916	
Total		5322	-	

B. Date referitoare la construcţii			
Cod	Destinaţia	Suprafaţa construită la sol (m.p.)	Menţiuni
-	-	-	-
Total		-	

Suprafaţa totală măsurată a imobilului = 5322 m.p.
Suprafaţa din act = 5322 m.p.

Executant
S.C. LATIN COM S.R.L.
Persoană juridică autorizată de ANCPI să execute lucrări de cadastru geodezie si cartografie - Clasa II, Certificat de autorizare Seria RO-B-J NR 1788/12.2020
Întocmit: ing. Dănescu Daniel
Persoană fizică autorizată de ANCPI să execute lucrări de cadastru geodezie si cartografie-Categoria B, Certificat de autorizare Seria RO-G-F Nr 0040/13.12.2010
Confirm executarea măsurătorilor la teren, corectitudinea întocmirii documentaţiei cadastrale şi corespondenţa acesteia cu realitatea din teren
Data: 04.12.2024

Inspector:
Confirm atribuirea numărului cadastral şi introducerea imobilului în sistemul integrat de cadastru şi carte funciară

Semnătura

ANEXA NR. 17

Plan de amplasament şi delimitare a imobilului cu propunerea de dezlipire scara 1:1000

Nr. cadastral	Suprafaţa măsurată a imobilului (m.p.)	Adresa imobilului
52162	2620	Jud. Gorj, com. Crasna, loc. Buzeşti, intravilan/extravilan

Carte Funciară Nr.	Unitatea Administrativ Teritorială (UAT)
52162	CRASNA

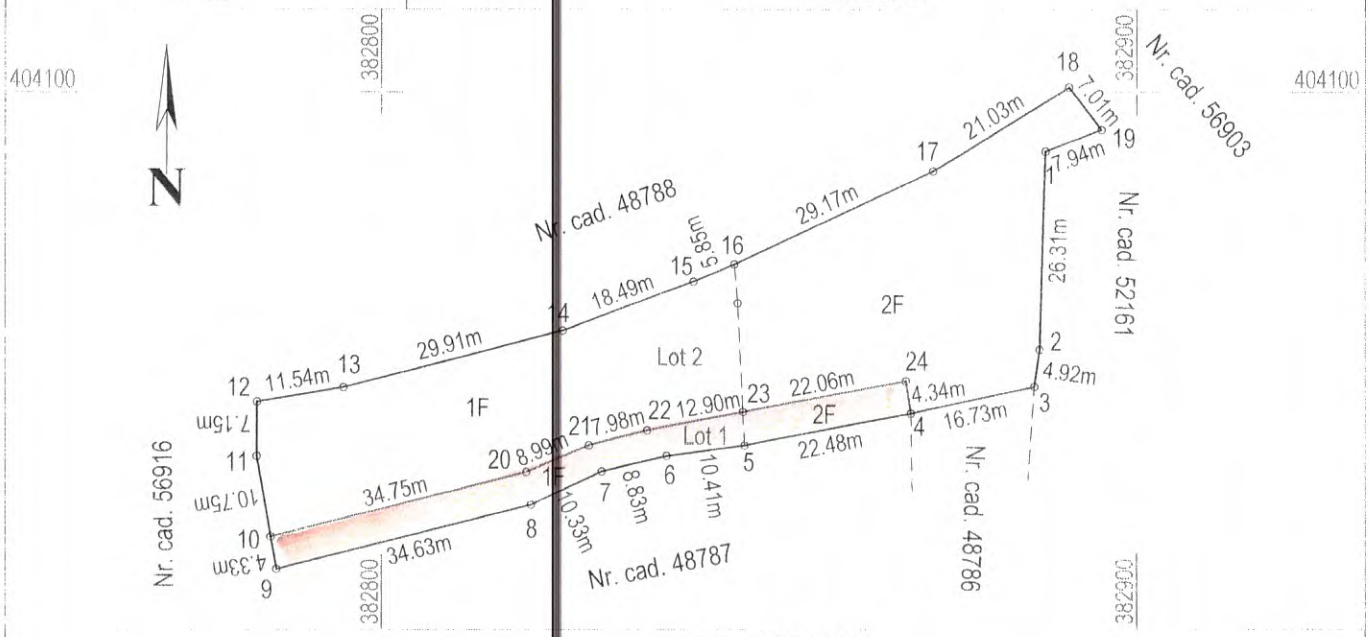

DEZLIPIRE IMOBIL

Situaţia actuală (înainte de dezlipire)

Nr. cad.	Suprafaţa (m.p.)	Categoria de folosinţă	Descrierea imobilului	
52162	1372	F	Teren intravilan : T.6, P. 300/3,301/2,302,303	Teren împrejmuit ;
	1248	F	Teren extravilan : T.6, P. 299/5,300/4,301/3,303/1	
Total	2620	-	-	

Situaţia viitoare (după dezlipire)

Nr. cad.	Suprafaţa (m.p.)	Categoria de folosinţă	Descrierea imobilului		
	268	F	Teren intravilan : T.6, P. 303	Lot 1	Teren împrejmuit ;
	96	F	Teren extravilan : T.6, P. 303		
	1104	F	Teren intravilan : T.6, P. 300/3,301/2,302	Lot 2	Teren împrejmuit ;
	1152	F	Teren extravilan : T.6, P. 299/5,300/4,301/3,303/1		
Total	2620	-	-		

Executant:

S.C. LATIN COM S.R.L.

Persoana juridica autorizata de ANCPI sa execute lucrari de cadastru,geodezie si cartografie-Clasa III,Certificat de autorizare Seria RO-J, Nr.1886/23.09.2020

Întocmit: ing. Dănescu Daniel

Persoană fizică autorizată de ANCPI să execute lucrări de cadastru geodezie şi cartografie-Categoria B, Certificat de autorizare Seria RO-CJ-B, Nr. 004013/12.2010

Confirm executarea măsuratorilor la teren, corectitudinea întocmirii documentaţiei cadastrale şi corespondenţa acesteia cu realitatea din teren

Data: 04.12.2024

Inspector:

Confirm introducerea imobilului în baza de date integrată şi atribuirea numărului cadastral:

Semnătura

Data:

Anexa nr. 16

Plan de amplasament şi delimitare a imobilului
scara 1:1000

Nr. cadastral	Suprafaţa măsurată a imobilului (m.p.)	Adresa imobilului
	364	Jud. Gorj, com. Crasna, loc. Buzeşti, intravilan/extravilan

Carte Funciară nr.	Unitatea Administrativ Teritorială (UAT)
	CRASNA

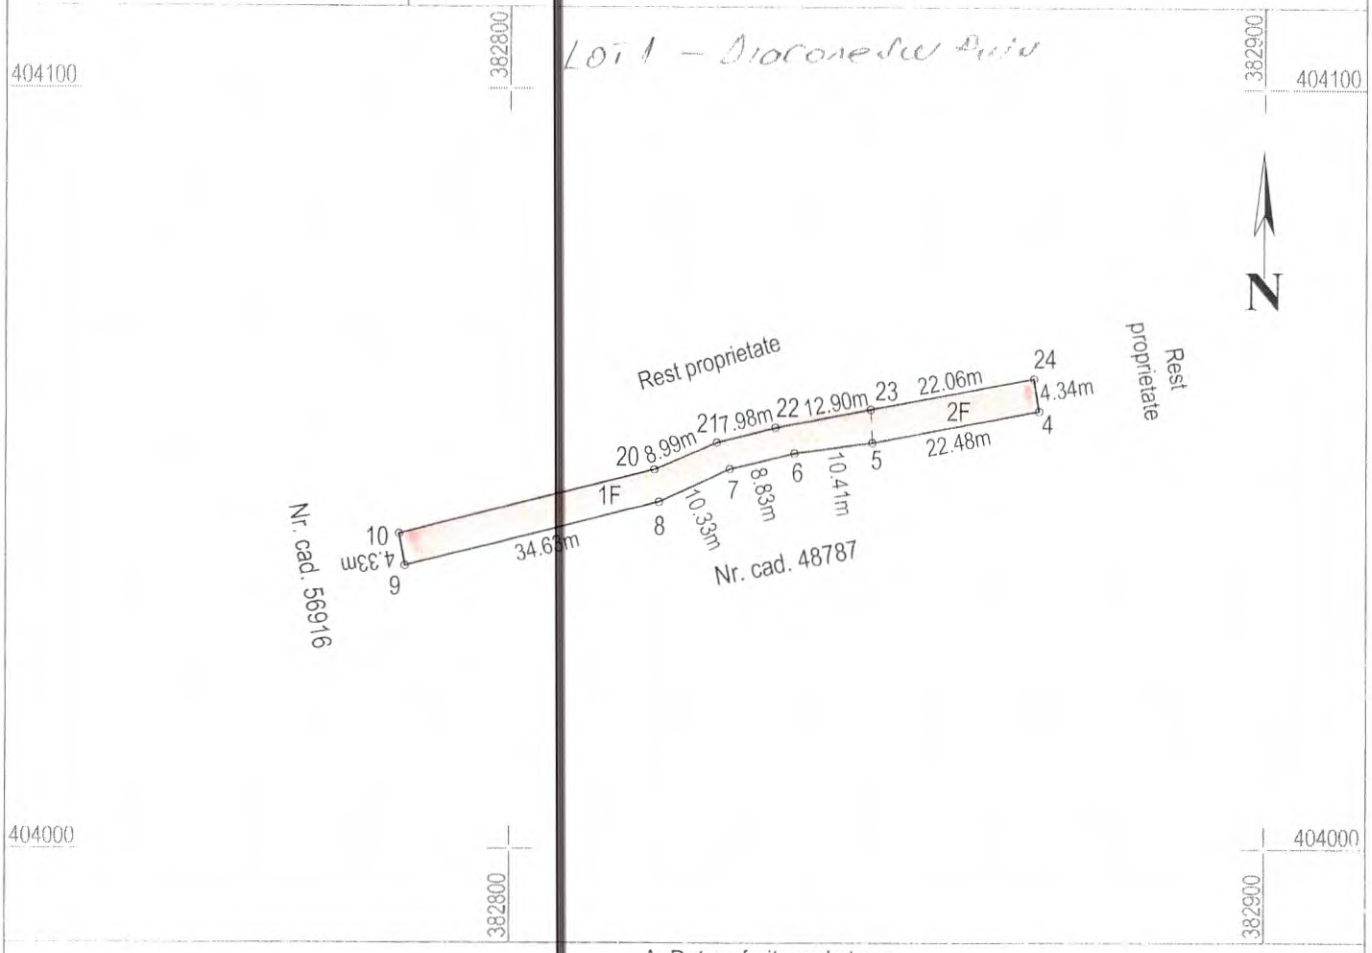

A. Date referitoare la teren

Nr. parcelă	Categorie de folosinţă	Suprafaţa (m.p.)	Menţiuni	
1	F	268	Teren intravilan : T.6, P. 303	Teren împrejmuit ;
2	F	96	Teren extravilan : T.6, P. 303	
Total		364		-

B. Date referitoare la construcţii

Cod	Destinaţia	Suprafaţa construită la sol (m.p.)	Menţiuni
-	-	-	-
Total		-	

Suprafaţa totală măsurată a imobilului = 364 m.p.
Suprafaţa din act = 364 m.p.

Executant:

S.C. LATIN COM S.R.L.

Persoana juridica autorizata de ANCPI sa execute lucrari de cadastru geodezic si cartografie - Clasa III, Certificat de autorizare Seria RO-B-J Nr.1886/23.09.2020

Întocmit: ing. Dănescu Daniel

Persoana fizica autorizata de ANCPI sa execute lucrari de cadastru geodezic si cartografie-Categoria B, Certificat de autorizare Seria ROGJ Nr. 0040/1.12.2010

Confirm executarea măsurătorilor la teren, corectitudinea întocmirii documentaţiei cadastrale şi corespondenţa acesteia cu realitatea din teren

Data: 04.12.2024

Inspector:

Confirm atribuirea numărului cadastral şi introducerea imobilului în sistemul integrat de cadastru şi carte funciară :

Semnătura

Anexa nr. 16

Plan de amplasament şi delimitare a imobilului
scara 1:1000

Nr. cadastral	Suprafaţa măsurată a imobilului (m.p.)	Adresa imobilului
	2256	Jud. Gorj, com. Crasna, loc. Buzești, intravilan/extravilan

Carte Funciară nr.	Unitatea Administrativ Teritorială (UAT)
	CRASNA

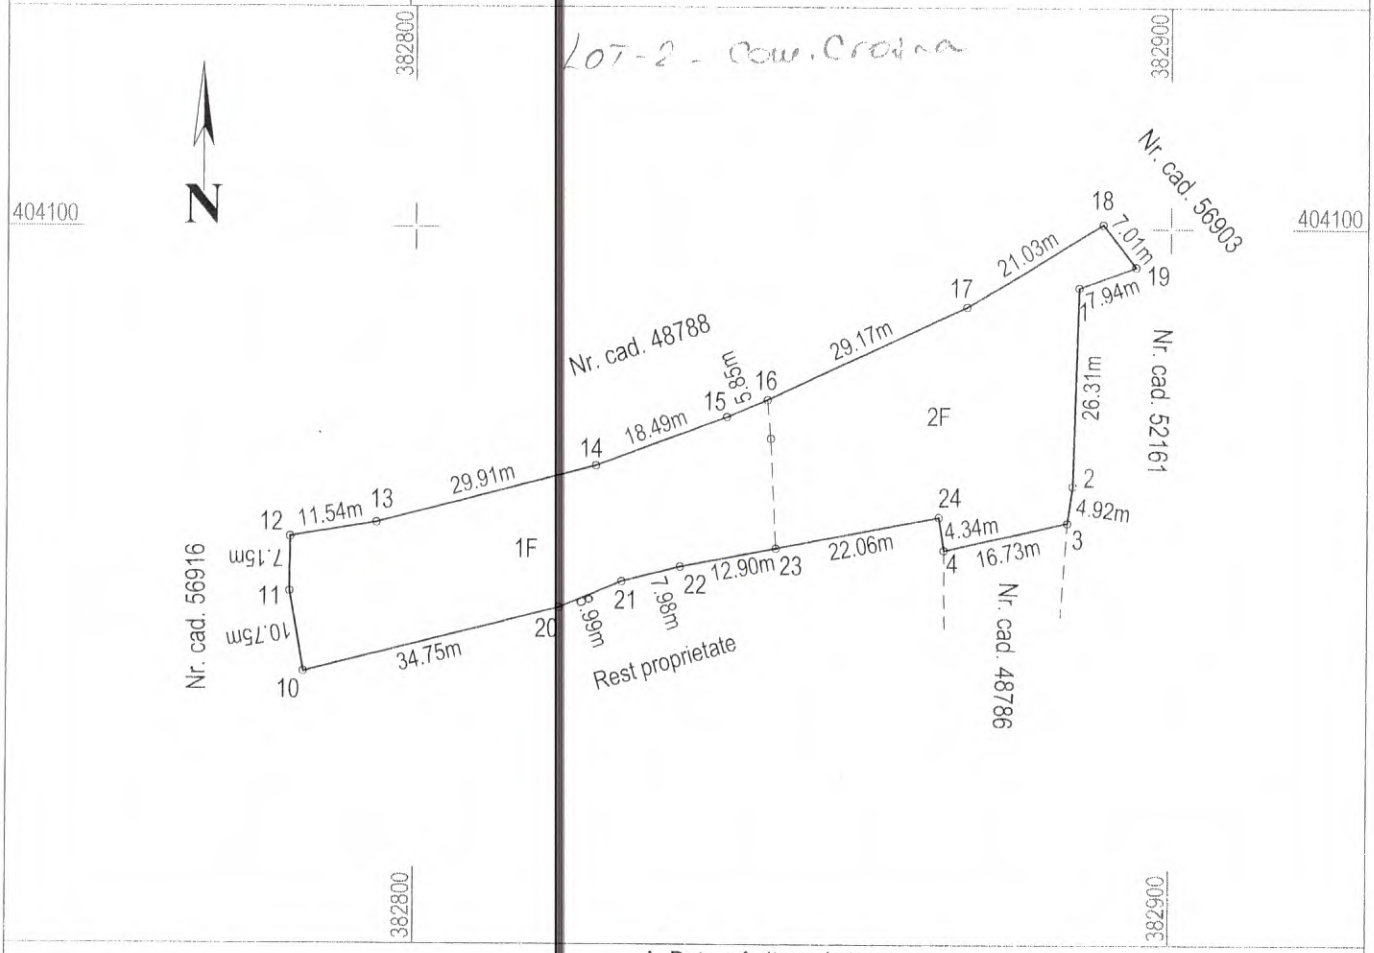

A. Date referitoare la teren

Nr. parcelă	Categorie de folosinţă	Suprafaţa (m.p.)	Menţiuni	
1	F	1104	Teren intravilan : T.6, P. 300/3,301/2,302	Teren împrejmuit ;
2	F	1152	Teren extravilan : T.6, P. 299/5,300/4,301/3,303/1	
Total		2256	-	

B. Date referitoare la construcţii

Cod	Destinaţia	Suprafaţa construită la sol (m.p.)	Menţiuni
-	-	-	-
Total		-	

Suprafaţa totală măsurată a imobilului = 2256 m.p.
Suprafaţa din act = 2256 m.p.

Executant:

S.C. LATIN COM S.R.L.

Persoana juridica autorizata de ANCPI sa execute lucrari de cadastru geodezie si cartografie - Clasa III - Certificat de autorizare Seria RO-B-J Nr.1886/23.09.2020

Întocmit: Ing. Dănescu Daniel

Persoana fizica autorizata de ANCPI sa execute lucrari de cadastru-geodezie si cartografie Categoria B, Certificat de autorizare Seria RO-GV-B Nr. 0040/13.12.2010

Confirm executarea măsurătorilor la teren, corectitudinea întocmirii documentaţiei cadastrale şi corespondenţa acesteia cu realitatea din teren

Data: 04.12.2024

Inspector:

Confirm atribuirea numărului cadastral şi introducerea imobilului în sistemul integrat de cadastru şi carte funciară :

Semnătura

ANEXA NR. 17

Plan de amplasament şi delimitare a imobilului cu propunerea de dezlipire
scara 1:1000

Nr. cadastral	Suprafaţa măsurată a imobilului (m.p.)	Adresa imobilului
52916	728	Jud. Gorj, com. Crasna, extravilan

Carte Funciară Nr.	Unitatea Administrativ Teritorială (UAT)
52916	CRASNA

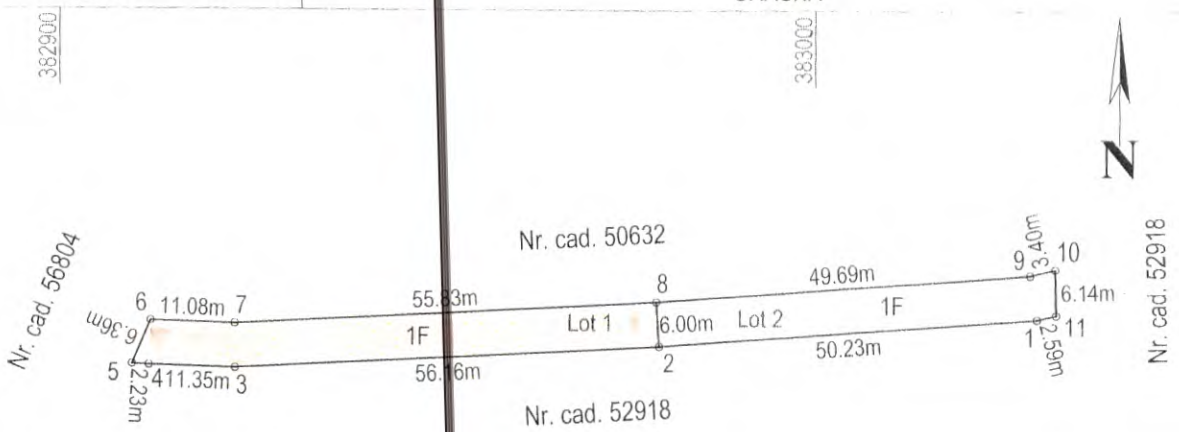

DEZLIPIRE IMOBIL

Situaţia actuală (înainte de dezlipire)

Nr. cad.	Suprafaţa (m.p.)	Categoria de folosinţă	Descrierea imobilului	
52916	728	F	Teren extravilan : T.47722, P.22403/1	Teren neîmprejmuit ;
Total	728	-	-	

Situaţia viitoare (după dezlipire)

Nr. cad.	Suprafaţa (m.p.)	Categoria de folosinţă	Descrierea imobilului		
	410	F	Teren extravilan : T.47722, P.22403/1	Lot 1	Teren neîmprejmuit ;
	318	F	Teren extravilan : T.47722, P.22403/1	Lot 2	Teren neîmprejmuit ;
Total	728	-	-		

Executant:

S.C. LATIN COM S.R.L.

Persoana juridica autorizata de ANCPI sa execute lucrari de cadastru geodezie si cartografie - Clasa III, Certificat de autorizare Seria RO-B-J Nr.1836/23.09.2020

Întocmit: ing. Dănescu Daniel

Persoana fizica autorizata de ANCPI sa execute lucrări de cadastru geodezie si cartografie-Categoria B, Certificat de autorizare Seria RO-GJ-F Nr.0046/13.12.2010

Confirm executarea măsurătorilor la teren, corectitudinea întocmirii documentaţiei cadastrale şi corespondenţa acesteia cu realitatea din teren

Data: 04.12.2024

Inspector:

Confirm introducerea imobilului în baza de date integrată şi atribuirea numărului cadastral:

Semnătura

Data:

Plan de amplasament şi delimitare a imobilului
scara 1:1000

Nr. cadastral	Suprafaţa măsurată a imobilului (m.p.)	Adresa imobilului
	410	Jud. Gorj, com. Crasna, extravilan

Carte Funciară nr.	Unitatea Administrativ Teritorială (UAT)
	CRASNA

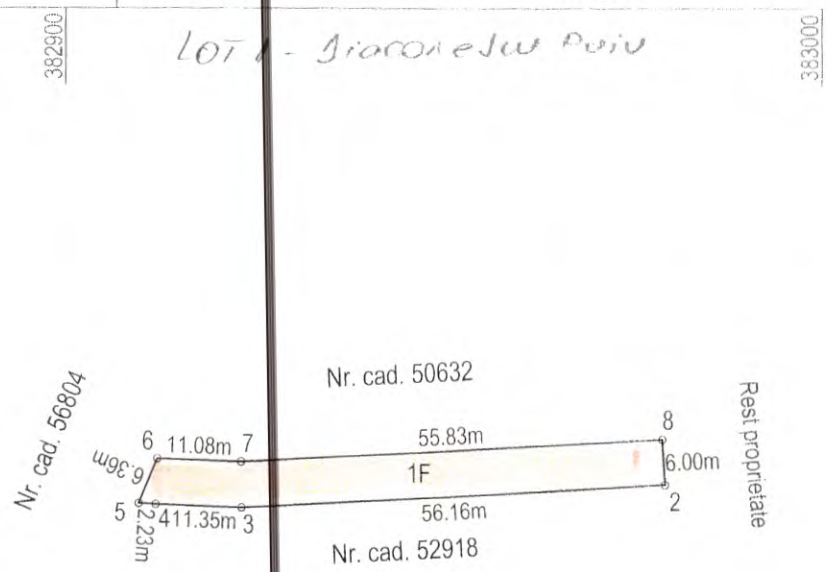

A. Date referitoare la teren

Nr. parcelă	Categorie de folosinţă	Suprafaţa (m.p.)	Menţiuni	
1	F	410	Teren extravilan : T.47722, P.22403/1	Teren neîmprejmuit ;
Total		410	-	

B. Date referitoare la construcţii

Cod	Destinaţia	Suprafaţa construită la sol (m.p.)	Menţiuni
-	-	-	-
Total		-	

Suprafaţa totală măsurată a imobilului = 410 m.p.
Suprafaţa din act = 410 m.p.

Executant:

S.C. LATIN COM S.R.L.

Persoana juridica autorizata de ANCPI sa execute lucrari de cadastru, geodezie si cartografie, Clasa II, Certificat de autorizare Seria RO-B-J Nr.1886/23.09.2020

Întocmit: ing. Dănescu Daniel

Persoana fizica autorizata de ANCPI sa execute lucrari de cadastru, geodezie si cartografie Categoria B, Certificat de autorizare Seria RO-G-J-B Nr. 0040/13.12.2010

Confirm executarea măsurătorilor la teren, corectitudinea întocmirii documentaţiei cadastrale şi corespondenţa acesteia cu realitatea din teren

Data: 04.12.2024

Inspector:

Confirm atribuirea numărului cadastral şi introducerea imobilului în sistemul integrat de cadastru şi carte funciară :

Semnătura

Plan de amplasament şi delimitare a imobilului
scara 1:1000

Nr. cadastral	Suprafaţa măsurată a imobilului (m.p.)	Adresa imobilului
	318	Jud. Gorj, com. Crasna, extravilan

Carte Funciară nr.	Unitatea Administrativ Teritorială (UAT)
	CRASNA

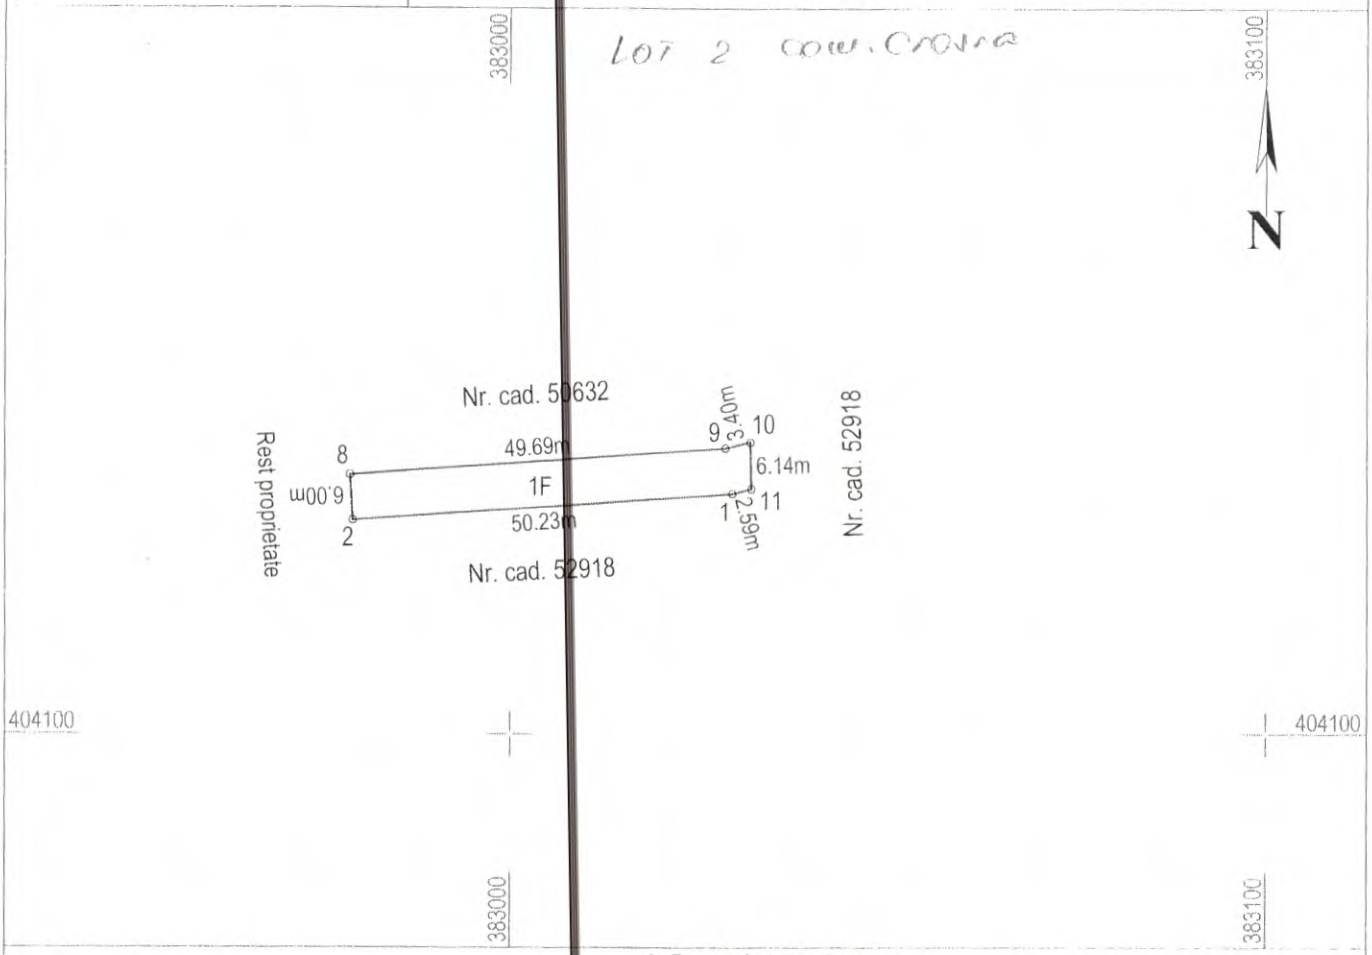

A. Date referitoare la teren

Nr. parcelă	Categorie de folosinţă	Suprafaţa (m.p.)	Menţiuni	
1	F	318	Teren extravilan : T.47722, P.22403/1	Teren neîmprejmuit ;
Total		318	-	

B. Date referitoare la construcţii

Cod	Destinaţia	Suprafaţa construită la sol (m.p.)	Menţiuni
-	-	-	-
Total		-	

Suprafaţa totală măsurată a imobilului = 318 m.p.
Suprafaţa din act = 318 m.p.

Executant:

S.C. LATIN COM S.R.L.

Persoana juridica autorizata de ANCPI sa execute lucrari de cadastru, geodezie si cartografie - Clasa III, Certificat de autorizare Seria RO-B-J, Nr.1886/23.09.2020

Întocmit: ing. Dănescu Daniel

Persoana fizica autorizata de ANCPI sa execute lucrari de cadastru, geodezie si cartografie-Categoria B, Certificat de autorizare Seria RO-GJ-B, Nr. 0040/13.12.2010

Confirm executarea măsurătorilor în teren, corectitudinea întocmirii documentaţiei cadastrale şi corespondenţa acesteia cu realitatea din teren

Data: 04.12.2024

Inspector:

Confirm atribuirea numărului cadastral şi introducerea imobilului în sistemul integrat de cadastru şi carte funciară :

Semnătura

ANEXA NR. 17

Plan de amplasament şi delimitare a imobilului cu propunerea de dezlipire scara 1:1000

Nr. cadastral	Suprafaţa măsurată a imobilului (m.p.)	Adresa imobilului
52918	2559	Jud. Gorj, com. Crasna, extravilan

Carte Funciară Nr.	Unitatea Administrativ Teritorială (UAT)
52918	CRASNA

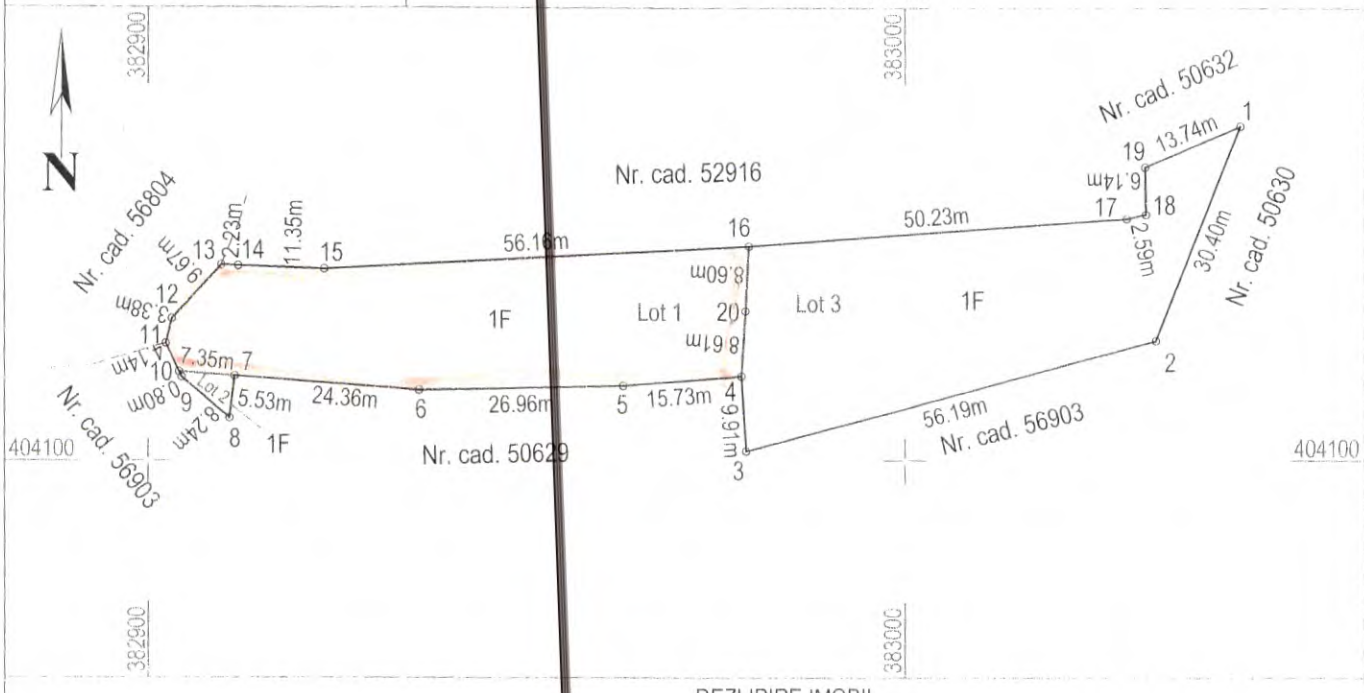

DEZLIPIRE IMOBIL

Situaţia actuală (înainte de dezlipire)

Nr. cad.	Suprafaţa (m.p.)	Categoria de folosinţă	Descrierea imobilului	
52918	2559	F	Teren extravilan : T.477, P.22411/1,22410,22403/3,22416	Teren neîmprejmuit ;
Total	2559	-	-	

Situaţia viitoare (după dezlipire)

Nr. cad.	Suprafaţa (m.p.)	Categoria de folosinţă	Descrierea imobilului		
	1213	F	Teren extravilan : T.477, P.22411/1,22410,22403/3	Lot 1	Teren neîmprejmuit ,
	22	F	Teren extravilan : T.477, P. 22410	Lot 2	Teren neîmprejmuit ;
	1324	F	Teren extravilan : T.477, P.22411/1,22410,22403/3,22416	Lot 3	Teren neîmprejmuit ;
Total	2559	-	-		

Executant:

S.C. LATIN COM S.R.L.

Persoana juridica autorizata de ANCPI sa execute lucrari de cadastru, geodezie si cartografie - Clasa III, Certificat de autorizare Seria RO-B-J, Nr. 1288/23.09.2020

Întocmit: ing. Dănescu Daniel

Persoana fizica autorizata de ANCPI sa execute lucrari de cadastru, geodezie si cartografie-Categoria B, Certificat de autorizare Seria ROCAD, Nr. 3040/13.12.2010

Confirm executarea măsurătorilor la teren, corectitudinea întocmirii documentaţiei cadastrale şi corespondenţa acesteia cu realitatea din teren

Data: 04.12.2024

Inspector:

Confirm introducerea imobilului în baza de date integrată şi atribuirea numărului cadastral:

Semnătura

Data:

Plan de amplasament şi delimitare a imobilului
scara 1:1000

Nr. cadastral	Suprafaţa măsurată a imobilului (m.p.)	Adresa imobilului
	1213	Jud. Gorj, com. Crasna, extravilan

Carte Funciară nr.	Unitatea Administrativ Teritorială (UAT)
	CRASNA

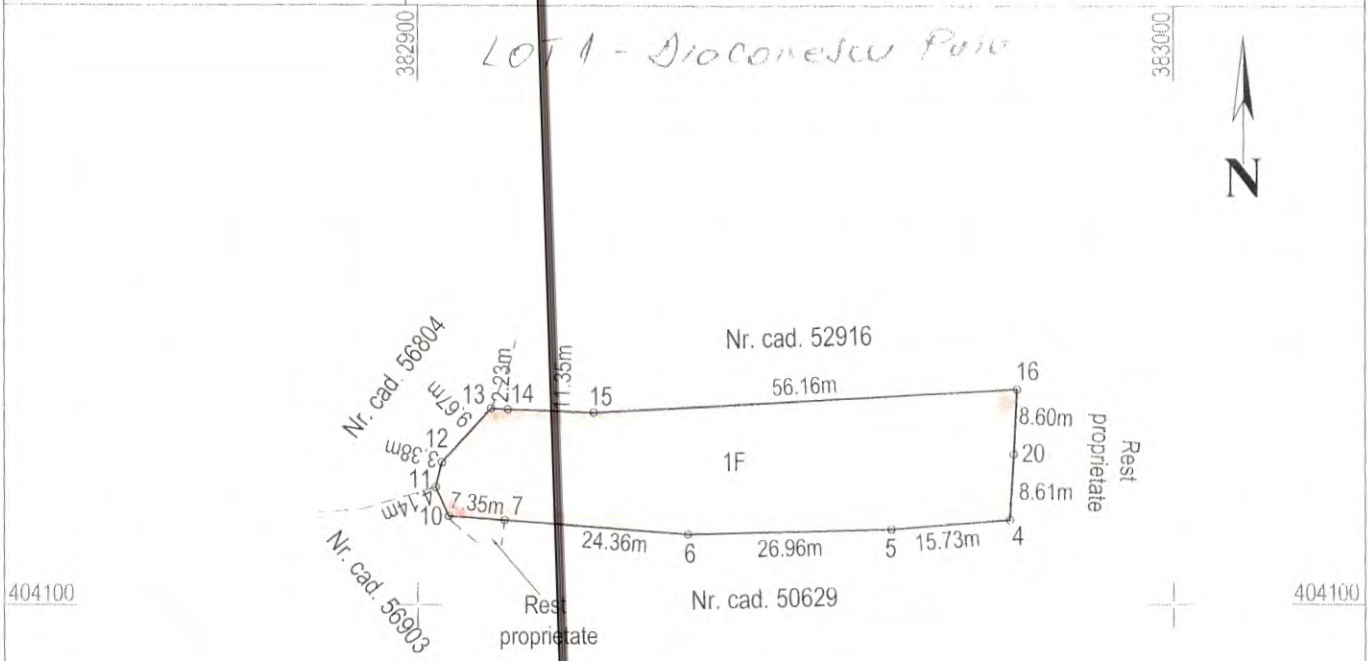

A. Date referitoare la teren

Nr. parcelă	Categorie de folosinţă	Suprafaţa (m.p.)	Menţiuni	
1	F	1213	Teren extravilan : T.477, P.22411/1,22410,22403/3	Teren neîmprejmuit ;
Total		1213	-	

B. Date referitoare la construcţii

Cod	Destinaţia	Suprafaţa construită la sol (m.p.)	Menţiuni
-	-	-	-
Total		-	

Suprafaţa totală măsurată a imobilului = 1213 m.p.
Suprafaţa din act = 1213 m.p.

Executant:

S.C. LATIN COM S.R.L.

Persoana juridica autorizata de ANCPI sa execute lucrari de cadastru geodezie si cartografie - Clasa III, Certificat de autorizare Seria RO-B-J Nr.1886/23.09.2020

Întocmit: ing. Danescu Daniel

Persoana fizica autorizata de ANCPI sa execute lucrari de cadastru geodezie si cartografie-Categoria B, Certificat de autorizare Seria RO-CJ-F Nr. 0040/13.12.2010

CERTIFICAT DE AUTORIZARE Seria RO-B-J Nr. 1886 LATIN COM S.R.L. CLASA III

CERTIFICAT DE AUTORIZARE Seria RO-CJ-F Nr. 0040 DANIEL DĂNESCU

Confirm executarea măsurătorilor la teren, corectitudinea întocmirii documentaţiei cadastrale şi corespondenţa acesteia cu realitatea din teren

Data: 04.12.2024

Inspector:

Confirm atribuirea numărului cadastral şi introducerea imobilului în sistemul integrat de cadastru şi carte funciară :

Semnătura

Plan de amplasament şi delimitare a imobilului
scara 1:500

Nr. cadastral	Suprafaţa măsurată a imobilului (m.p.)	Adresa imobilului
	22	Jud. Gorj, com. Crasna, extravilan

Carte Funciară nr.	Unitatea Administrativ Teritorială (UAT)
	CRASNA

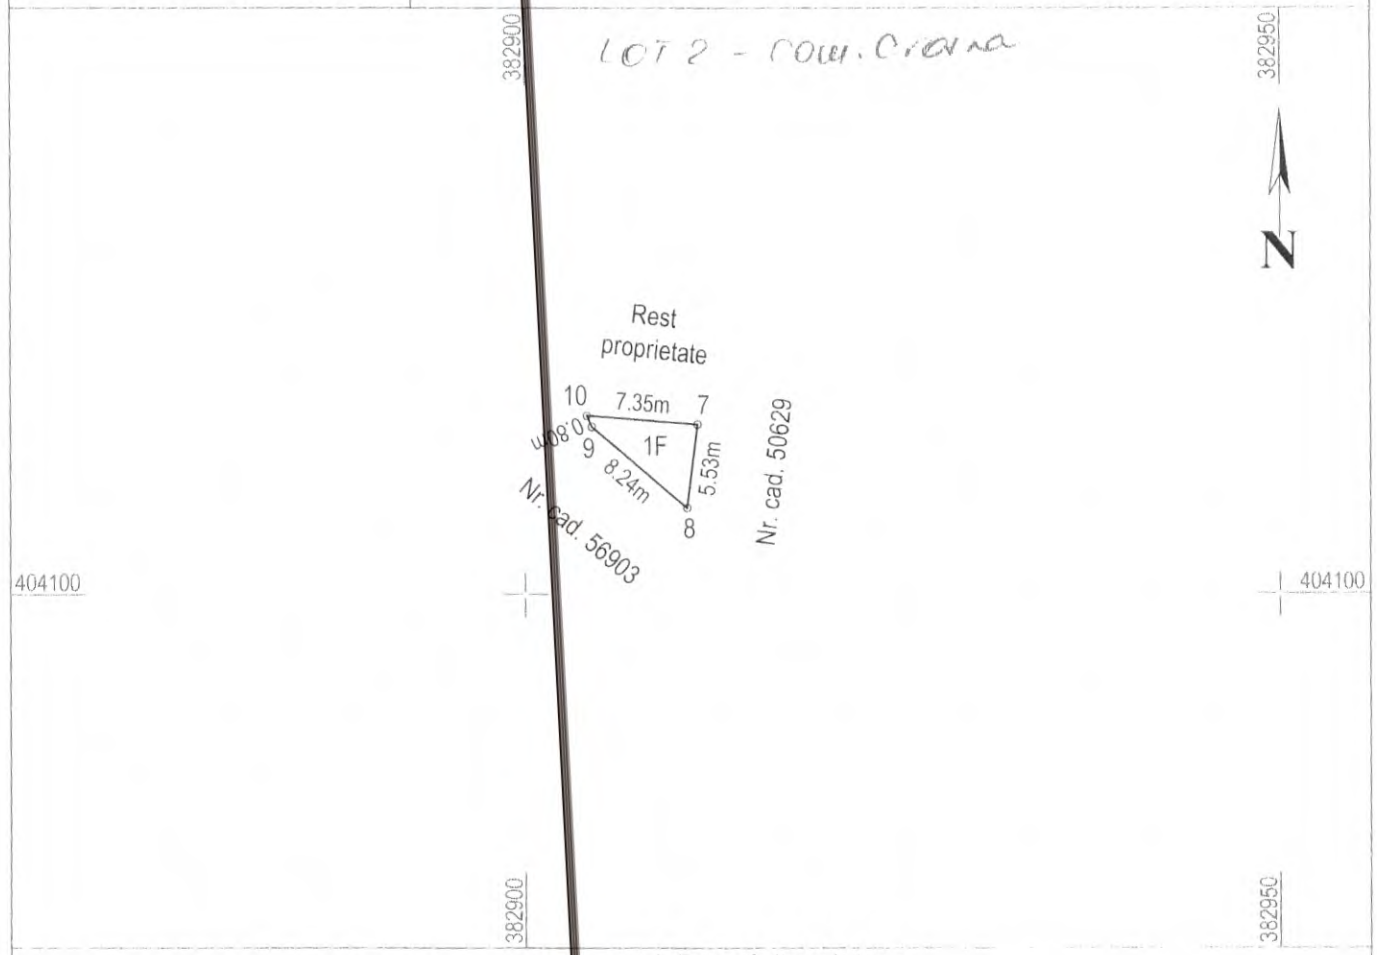

A. Date referitoare la teren

Nr. parcelă	Categorie de folosinţă	Suprafaţa (m.p.)	Menţiuni	
1	F	22	Teren extravilan : T.477, P. 22410	Teren neîmprejmuit ;
Total		22	-	

B. Date referitoare la construcţii

Cod	Destinaţia	Suprafaţa construită la sol (m.p.)	Menţiuni
-	-	-	-
Total		-	

Suprafaţa totală măsurată a imobilului = 22 m.p.
Suprafaţa din act = 22 m.p.

Executant:

S.C. LATIN COM S.R.L.

Persoana juridica autorizata de ANCPI sa execute lucrari de cadastru, geodezie si cartografie - Clasa II, Certificat de autorizare Seria RO-B-J; Nr.1886/23.09.2020

Întocmit: ing. Dănescu Daniel

Persoana fizica autorizata de ANCPI sa execute lucrari de cadastru, geodezie si cartografie - Categoria B, Certificat de autorizare Seria RO-GOR-I Nr. 0040/13.12.2010

Confirm executarea măsurătorilor la teren, corectitudinea întocmirii documentaţiei cadastrale şi corespondenţa acesteia cu realitatea din teren

Data: 04.12.2024

Inspector:

Confirm atribuirea numărului cadastral şi introducerea imobilului în sistemul integrat de cadastru şi carte funciară :

Semnătura

Anexa nr. 16

Plan de amplasament şi delimitare a imobilului
scara 1:1000

Nr. cadastral	Suprafaţa măsurată a imobilului (m.p.)	Adresa imobilului
	1324	Jud. Gorj, com. Crasna, extravilan

Carte Funciară nr.	Unitatea Administrativ Teritorială (UAT)
	CRASNA

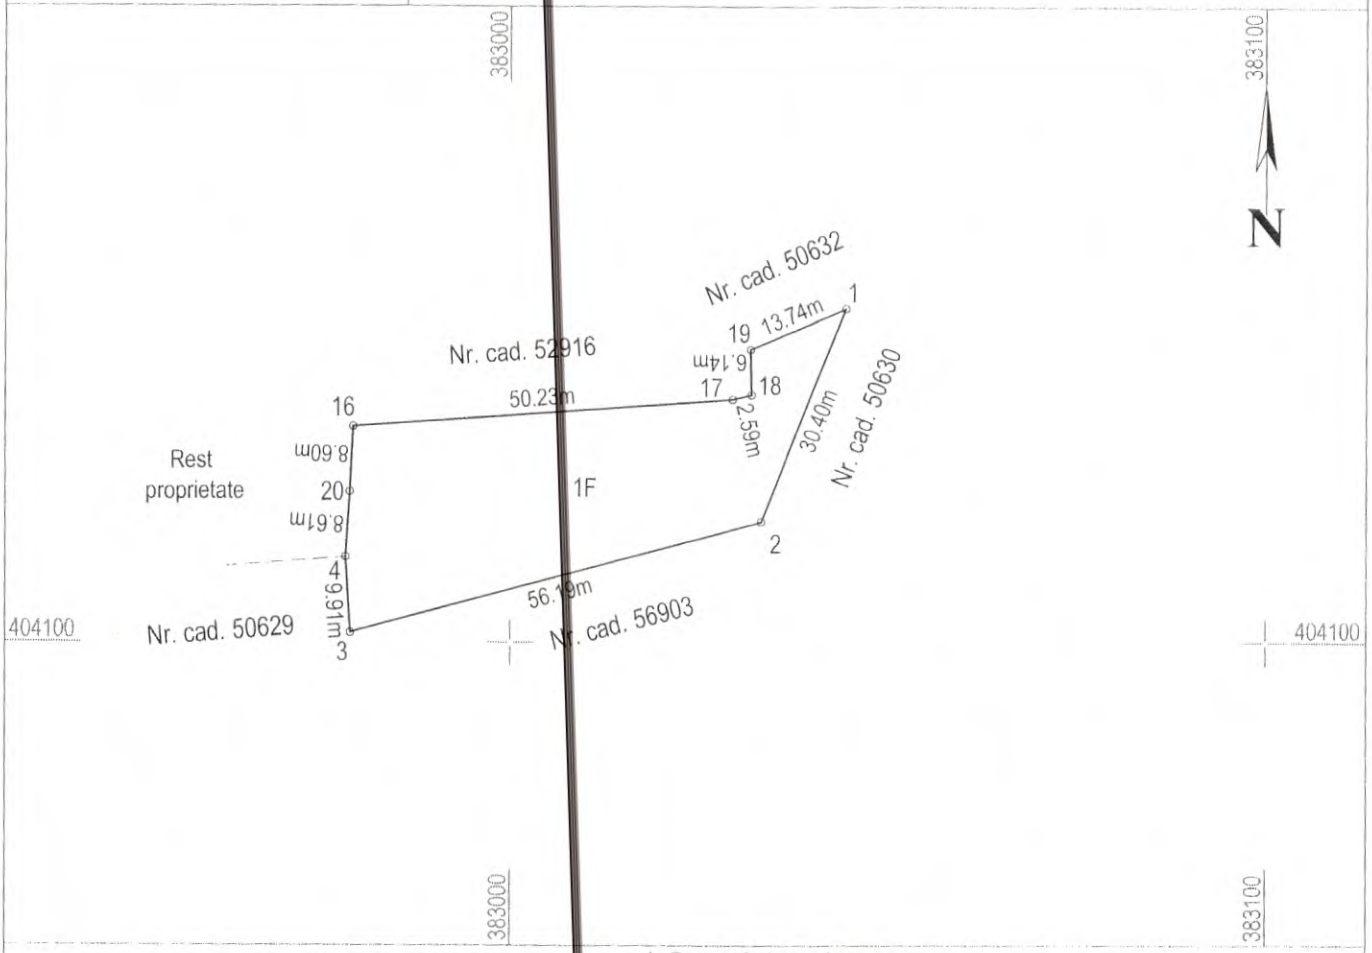

A. Date referitoare la teren

Nr. parcelă	Categorie de folosinţă	Suprafaţa (m.p.)	Menţiuni	
1	F	1324	Teren extravilan : T.477, P.22411/1,22410,22403/3,22416	Teren neîmprejmuit ;
Total		1324	-	

B. Date referitoare la construcţii

Cod	Destinaţia	Suprafaţa construită la sol (m.p.)	Menţiuni
-	-	-	-
Total		-	

Suprafaţa totală măsurată a imobilului = 1324 m.p.
Suprafaţa din act = 1324 m.p.

Executant:

S.C. LATIN COM S.R.L.

Persoana juridica autorizata de ANCPI sa execute lucrari de cadastru, geodezie si cartografie - Clasa III, Certificat de autorizare Seria RO-B-J Nr.1880/23.09.2020

Întocmit: ing. Dănescu Daniel

Persoana fizica autorizata de ANCPI sa execute lucrari de cadastru, geodezie si cartografie, Categoria B, Certificat de autorizare Seria RO-GJ-F Nr. 0040/13.12.2010

Confirm executarea măsurătorilor la teren, corectitudinea întocmirii documentaţiei cadastrale şi corespondenţa acesteia cu realitatea din teren.

Data: 04.12.2024

Inspector:

Confirm atribuirea numărului cadastral şi introducerea imobilului în sistemul integrat de cadastru şi carte funciară :

Semnătura